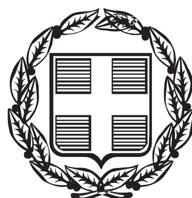


ΕΦΗΜΕΡΙΣ ΤΗΣ ΚΥΒΕΡΝΗΣΕΩΣ

ΤΗΣ ΕΛΛΗΝΙΚΗΣ ΔΗΜΟΚΡΑΤΙΑΣ

ΤΕΥΧΟΣ ΑΝΑΓΚΑΣΤΙΚΩΝ ΑΠΑΛΛΟΤΡΙΩΣΕΩΝ ΚΑΙ ΠΟΛΕΟΔΟΜΙΚΩΝ ΘΕΜΑΤΩΝ **Αρ. Φύλλου 486**

31 Δεκεμβρίου 2013

ΠΕΡΙΕΧΟΜΕΝΑ

ΑΠΟΦΑΣΕΙΣ

Αναγνώριση τμήματος οδού ως προϋφιστάμενου του 1923, σε εκτός σχεδίου περιοχή, στη θέση «Καμαλαύκα» Δήμου Μυκόνου, νήσου Μυκόνου Ν. Κυκλάδων, διερχόμενης έμπροσθεν της ιδιοκτησίας του Γεωργίου Σαντοριναίου του Ευαγγέλου........ 1

Αποσαφήνιση των ορίων του πρώην Δήμου Μπιζανίου και τροποποίηση των ορίων Σχεδίου Χωρικής και Οικιστικής Οργάνωσης Ανοικτής Πόλης (ΣΧΟΟΑΠ) πρώην Δήμου Μπιζανίου Νομού Ιωαννίνων», όπως ισχύει, βάσει αυτής........ 2

ΑΠΟΦΑΣΕΙΣ

Αριθμ. 74624/14977 (1)

Αναγνώριση τμήματος οδού ως προϋφιστάμενου του 1923, σε εκτός σχεδίου περιοχή, στη θέση «Καμαλαύκα» Δήμου Μυκόνου, νήσου Μυκόνου Ν. Κυκλάδων, διερχόμενης έμπροσθεν της ιδιοκτησίας του Γεωργίου Σαντοριναίου του Ευαγγέλου.

Η ΓΕΝΙΚΗ ΓΡΑΜΜΑΤΕΑΣ
ΑΠΟΚΕΝΤΡΩΜΕΝΗΣ ΔΙΟΙΚΗΣΗΣ ΑΙΓΑΙΟΥ

Έχοντας υπόψη:

1. Τις διατάξεις του Ν. 2503/30.05.1997 (ΦΕΚ 107/Α΄/97) ως ισχύουν.

2. Τον Ν. 3852/04.06.2010 «Νέα Αρχιτεκτονική της Αυτοδιοίκησης και της Αποκεντρωμένης Διοίκησης - Πρόγραμμα Καλλικράτης», ΦΕΚ 87/Α΄/07.06.2010.

3. Το Π.Δ. 143/2010 «Οργανισμός της Αποκεντρωμένης Διοίκησης Αιγαίου», (ΦΕΚ 236/Α΄/27.12.2010).

4. Το ΝΔ/17-7-1923 (ΦΕΚ 228/Α΄/16.8.23) Περί σχεδίων πόλεων, κωμών και συνοικισμών του Κράτους και οικοδομής αυτών» ως ισχύει.

5. Τις διατάξεις των άρθρων 31, 32, 33, 34 του Ν. 4030/2011 (ΦΕΚ 249/Α΄/25.11.2011), ως ισχύουν.

6. Τη υπ' αριθμ. οικ. 33976/4436/Φ 1.2/30-07-2012 απόφαση Γ.Γ.Α.Δ. Αιγαίου για την επανασυγκρότηση του Συμβουλίου Πολεοδομικών Θεμάτων και Αμφισβητήσεων (ΣΥΠΟΘΑ) Αποκεντρωμένης Διοίκησης Αιγαίου χωρικής αρμοδιότητας Ν. Αιγαίου (Κυκλάδες) στη Σύρο Ν. Κυκλάδων, με την οποία έπαψε να ισχύει και η υπ' αριθμ. 11229/1718/Φ1.2/4.5.2012 (Ο.Ε.) απόφαση Γ.Γ.Α.Δ. Αιγαίου για την συγκρότηση αρχικά του παραπάνω Συμβουλίου.

7. Τη υπ' αριθμ. 25258/3645/Φ.1.2/03-06-2013 απόφαση Γενικής Γραμματέα Αποκεντρωμένης Διοίκησης Αιγαίου «Συμπλήρωση-Τροποποίηση της υπ' αριθμ. οικ. 33976/4436/30-7-2012 απόφασης περί "Επανασυγκρότησης Συμβουλίου Πολεοδομικών Θεμάτων και Αμφισβητήσεων (ΣΥΠΟΘΑ), Αποκεντρωμένης Διοίκησης Αιγαίου, χωρικής αρμοδιότητας Νοτίου Αιγαίου (Κυκλάδες), στη Σύρο".».

8. Τις διατάξεις του Π.Δ. 24/31.5.85 (ΦΕΚ 270/Δ΄/31.05.85), ως ισχύουν.

9. Τις διατάξεις του Ν. 3212/03 (ΦΕΚ 308Α/31-12-03) ως ισχύουν.

10. Την εγκύκλιο 6-2011 (αριθμ. οικ.27610/21.6.2011) της Δ.Ο.Κ.Κ. του Υ.ΠΕ.Κ.Α.

11. Την εγκύκλιο 1-2011 (αριθμ. οικ.7409/ΑΦ2.6/3.8.2011) της Α.Δ. Αιγαίου, ως επανελήφθη στο ορθόν την 1-3-2012.

12. Το υπ' αριθμ. 14720/2185/Φ.2.6/10-7-2012 έγγραφο της Γενικής Διεύθυνσης ΧΩ.ΠΕ.ΠΟ. Α.Δ. Αιγαίου.

13. Την υπ' αριθμ. ΑΔΑ 51234/10774/20-9-2013 αίτηση του Γεωργίου Σαντοριναίου του Ευαγγέλου του Αντωνίου για την αναγνώριση οδού ως προϋφιστάμενης του 1923, με την οποία υποβλήθηκε το αίτημα στην Διεύθυνσή μας με συνημμένο φάκελο και δικαιολογητικά (τεχνική έκθεση, τίτλους ιδιοκτησίας γηπέδου - παλαιότερο συμβόλαιο, χάρτη ΓΥΣ 1:5000, φωτογραφική αποτύπωση, πρόσφατη αεροφωτογραφία της περιοχής, τοπογραφικό διάγραμμα του γηπέδου) κ.λπ. στοιχεία.

14. Την υπ' αριθμ. 51234/10774/8-10-2013 (Αριθμ. ΣΥΠΟΘΑ 57359/136/11-10-2013) εισήγηση της Διεύθυνσης ΠΕ.ΧΩ. ΣΧΕ Νοτίου Αιγαίου.

15. Την υπ' αριθμ. ΣΥΠΟΘΑ οικ.64294/151/04-11-2013 νόμιμη πρόσκληση μελών ΣΥΠΟΘΑ Αποκεντρωμένης Διοίκησης Αιγαίου χωρικής αρμοδιότητας Ν. Αιγαίου (Κυκλάδες).

16. Την υπ' αριθμ. ΣΥΠΟΘΑ οικ.64296/152/04-11-2013 γνωστοποίηση ημερομηνίας Συνεδρίασης - Πρόσκληση ενδιαφερομένων του ΣΥΠΟΘΑ Αποκεντρωμένης Διοίκησης Αιγαίου χωρικής αρμοδιότητας Ν. Αιγαίου (Κυκλάδες).

17. Την ομόφωνη γνώμη του ΣΥΠΟΘΑ που διατυπώθηκε στην πράξη 10η πρακτικών της 2ης Συνεδρίασης 2013 αυτού στις 18-11-2013 (1η μέρα της Συνεδρίασης) υπέρ της ζητούμενης αναγνώρισης.

18. Το υπ' αριθμ. 57359/136/03-12-2013 έγγραφο του ΣΥΠΟΘΑ κοινοποίησης της πράξης 10ης της 2ης συνεδρίασης ΣΥΠΟΘΑ 2013 στις 18-11-2013 (1η μέρα της Συνεδρίασης) και διαβίβασης του σχετικού φακέλου μαζί με τη γνωμοδότηση του αυτή.

19. Το γεγονός ότι από τα στοιχεία του φακέλου ήτοι: τίτλους ιδιοκτησίας γηπέδου συνοδευόμενους από έκθεση ελέγχου τίτλων από αρμόδιο Δικηγόρο, τεχνική έκθεση μηχανικού, Τοπογραφικό Διάγραμμα, αεροφωτογραφία περιοχής έτους 1945, φωτογραφική αποτύπωση, πρόσφατη αεροφωτογραφία (από Google), όπως αναλυτικότερα αναφέρονται στην εισήγηση της Υπηρεσίας, (14) σχετικό, και την βάσει αυτών γνωμοδότηση του ΣΥΠΟΘΑ προκύπτει η ύπαρξη της οδού πριν από το έτος 1923 έως σήμερα.

20. Την υπ' αριθμ. οικ.45076/5738/02-10-2012 απόφαση της Γενικής Γραμματέα ΑΔΑ (ΦΕΚ 3181/Β/29-11-2012) περί παροχής εξουσιοδότησης πράξεων και εγγράφων «Με εντολή Γενικού Γραμματέα».

21. Το γεγονός ότι με βάση την υπ' αριθμ. οικ.45076/5738/02-10-2012 απόφαση Γενικής Γραμματέως Α.Δ.Α. για Παροχή Εξουσιοδότησης Πράξεων και Εγγράφων (ΦΕΚ 3181/Β/29-11-2012), η υπογραφή της Παρούσης ανήκει στην Γενική Γραμματέα Α.Δ.Α. (τελευταίο εδάφιο άρθρου 2 αυτής), αποφασίζουμε:

Την αναγνώριση ως προϋφιστάμενου του 1923 του τμήματος οδού σε εκτός σχεδίου περιοχή στη θέση «Καμαλαύκα»Δήμου Μυκόνου νήσου Μυκόνου Ν. Κυκλάδων, όπως περιγράφεται από τα σημεία Α1,Α2,Α3,Α4,Α5,Α 6,Α7,Α8,Α9,Α10,Α11,Α12 με μπλε γραμμή και φαίνεται στο συνημμένο χάρτη ΓΥΣ κλ. 1:5000 (απόσπασμα).

Οι συντεταγμένες των πιο πάνω σημείων αναγράφονται στον πίνακα συντεταγμένων σε ΕΓΣΑ '87, που είναι προσαρτημένος στο συνημμένο χάρτη ΓΥΣ(απόσπασμα).

Της παραπάνω αναγνώρισης εξαιρείται τυχόν τμήμα της όδευσης της οδού που διέρχεται από υδατόρεμα.

Η απόφαση αυτή συνοδεύεται από χάρτη υπό κλίμακα 1:5000.


Η οδός αυτή δεν αποτελεί κύρια Δημοτική οδό κατά τις διατάξεις του ΠΔ 24.5.85 (ΦΕΚ 270/Δ΄/31.5.85) ως ισχύει.

Η ισχύς της παρούσας απόφασης αρχίζει από την δημοσίευση της, στην Εφημερίδα της Κυβερνήσεως.

Η απόφαση αυτή με τον συνοδευτικό χάρτη να δημοσιευθεί στην Εφημερίδα της Κυβερνήσεως.


Πειραιάς, 24 Δεκεμβρίου 2013


Η Γενική Γραμματέας
Αποκεντρωμένης Διοίκησης
ΧΡΙΣΤΙΑΝΑ ΚΑΛΟΓΗΡΟΥ

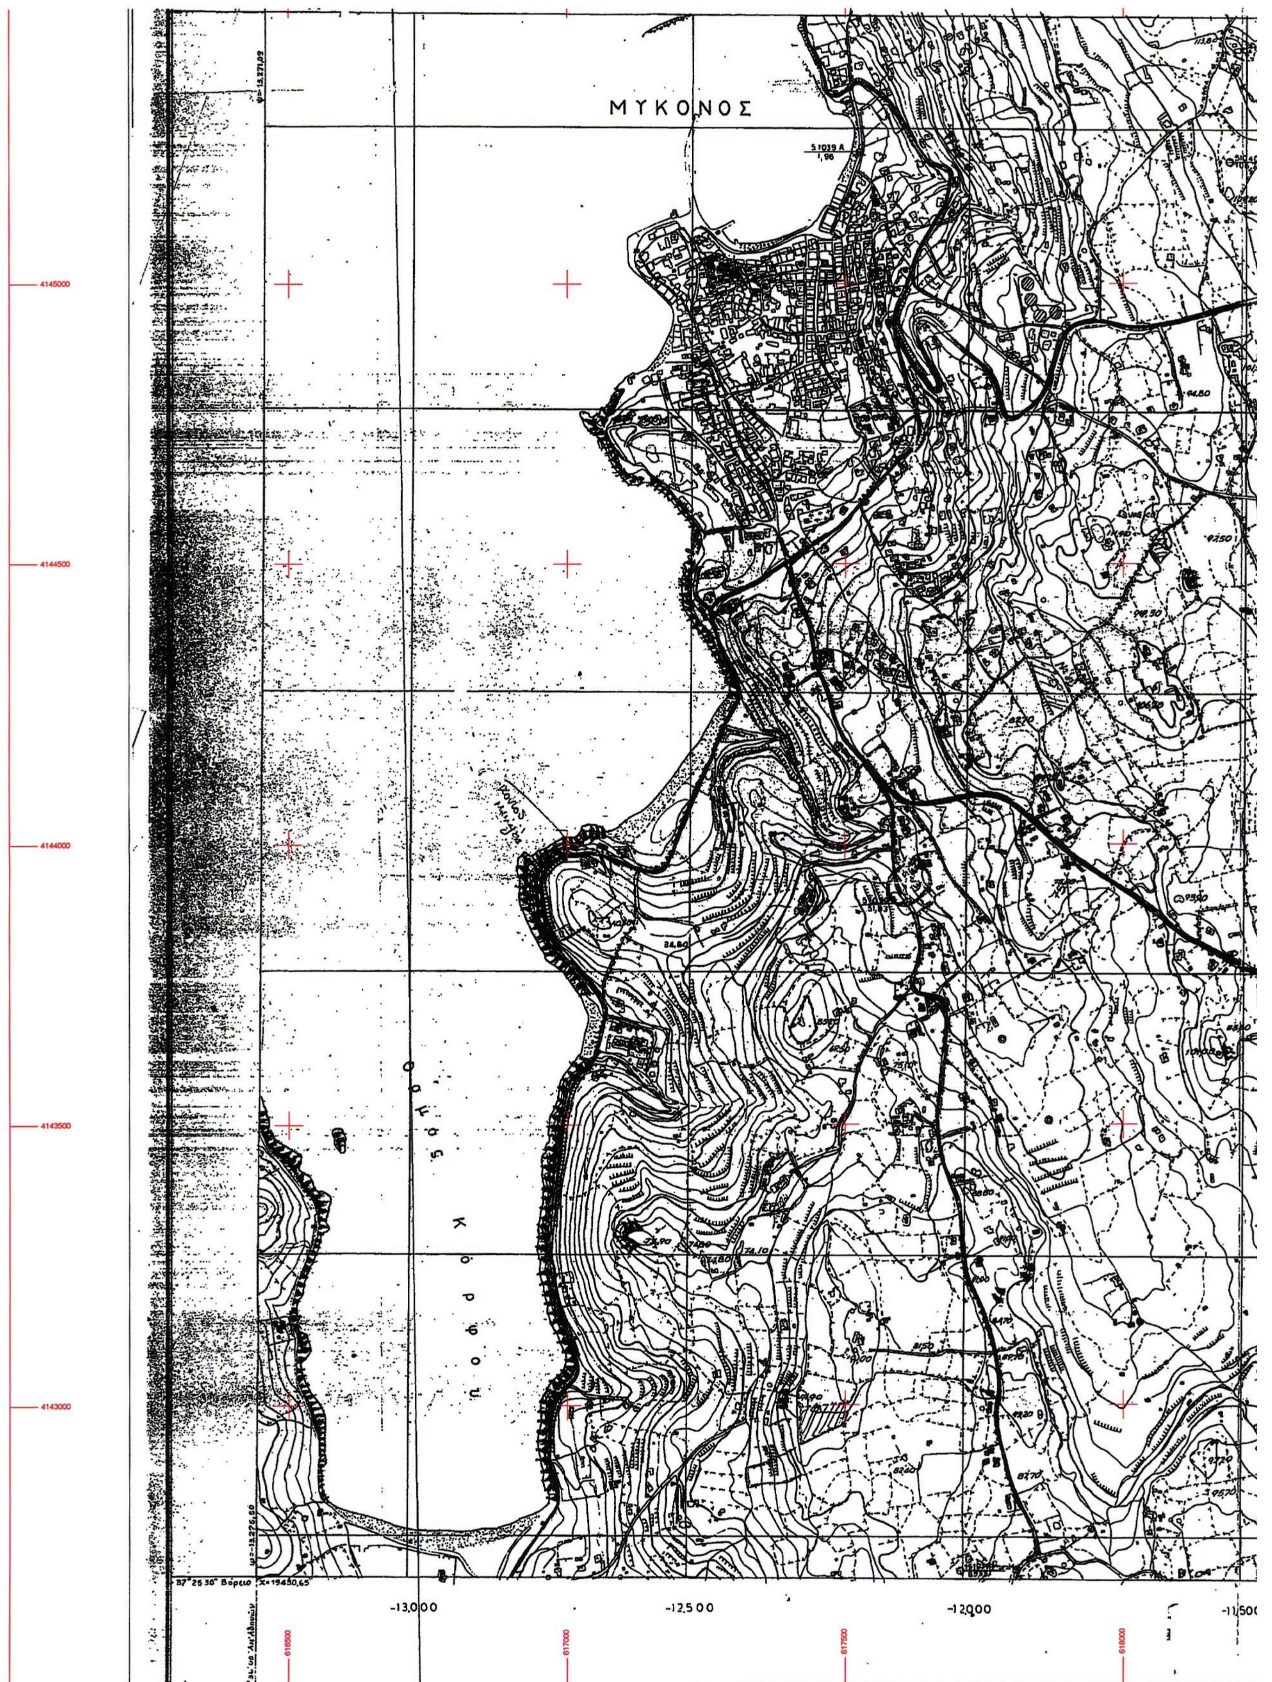

ΕΘΝΙΚΟ ΤΥΠΟΓΡΑΦΕΙΟ

Για τεχνικούς λόγους στο σχεδιάγραμμα, έγινε σμίκρυνση, κατά ποσοστό 37%

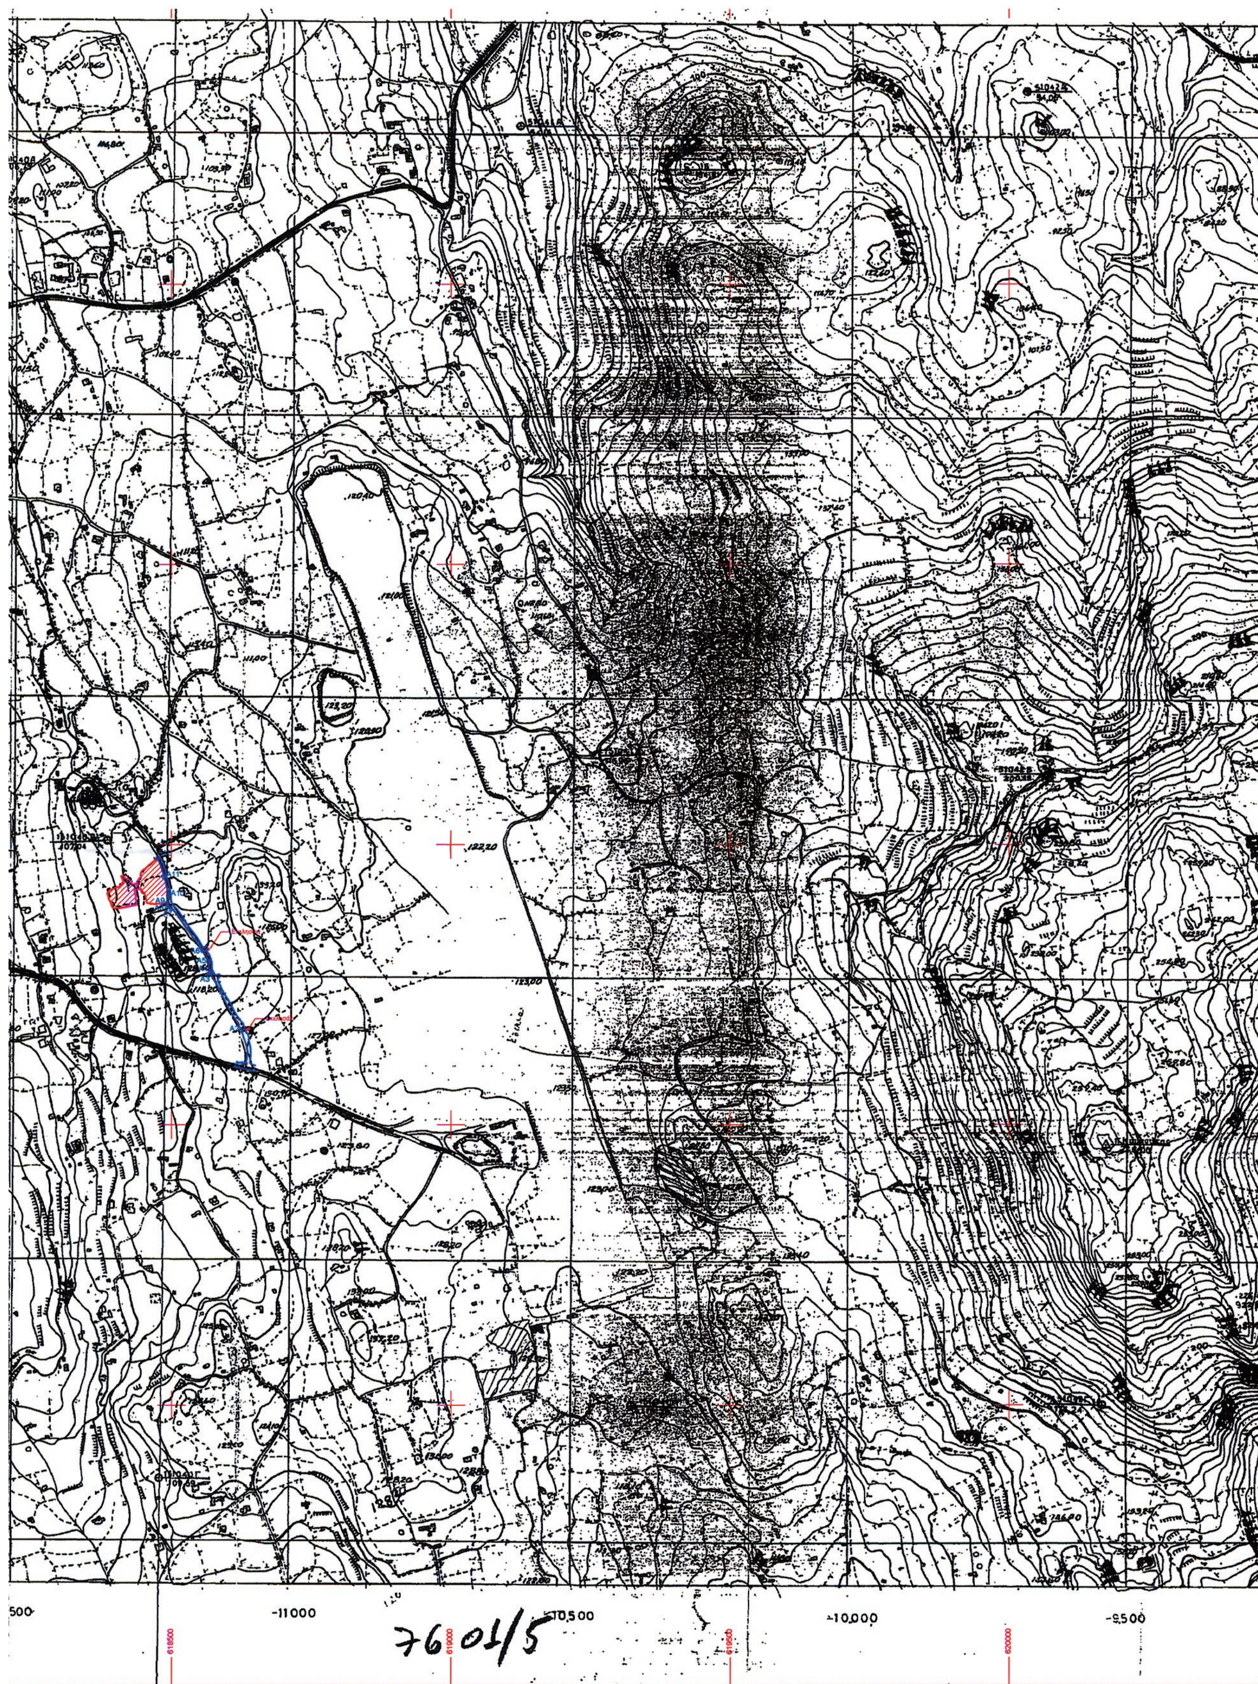

500
-11000
10,500
10,000
-9,500
7601/5

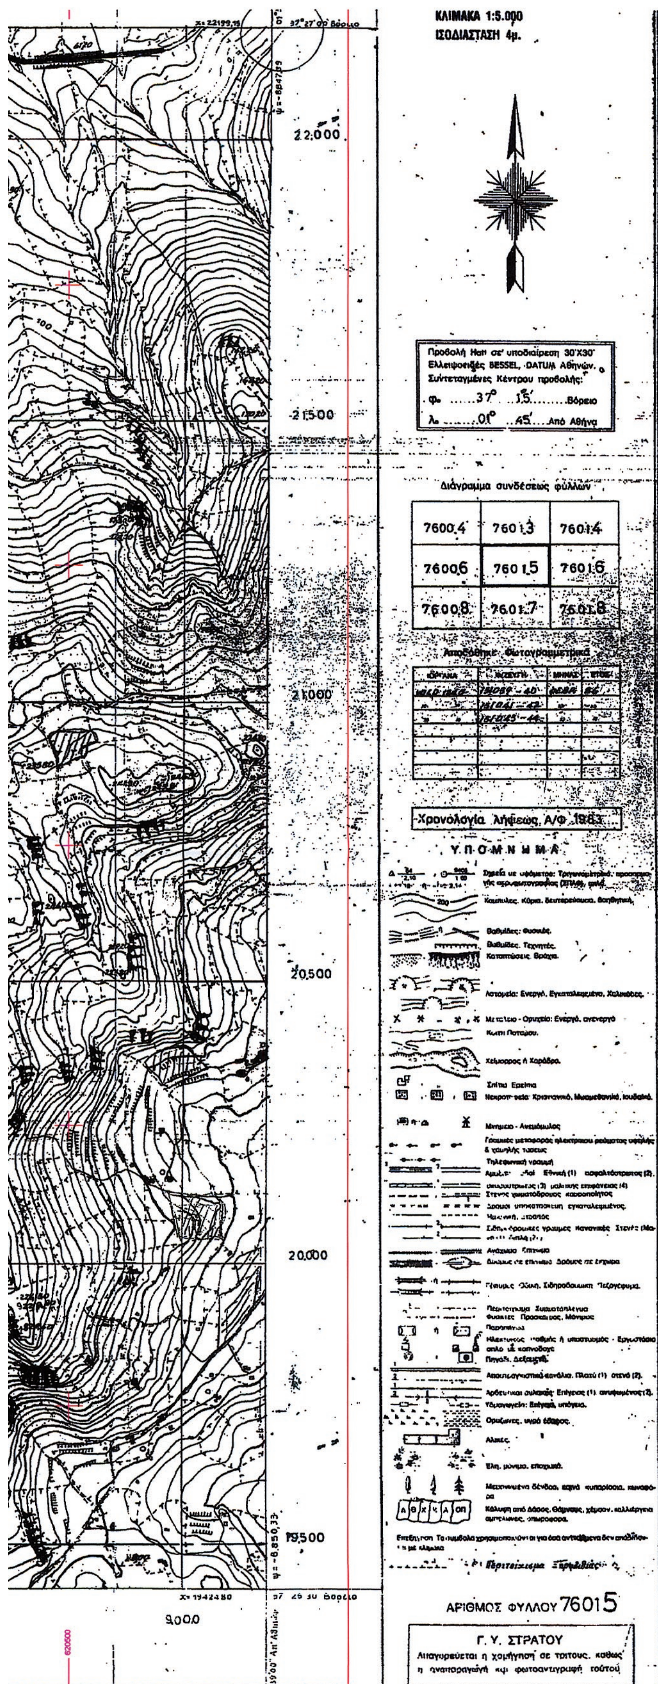

ΠΙΝΑΚΑΣ ΣΥΝΤΕΤΑΓΜΕΝΩΝ ΚΟΡΥΦΩΝ ΔΡΟΜΟΥ (ΕΓΣΑ '87)

Α/Α	X(M)	Y(M)
A1	618632.426	4143609.359
A2	618625.660	4143668.779
A3	618570.331	4143768.425
A4	618569.532	4143770.702
A5	618567.302	4143788.987
A6	618556.035	4143808.749
A7	618498.387	4143885.815
A8	618492.082	4143887.209
A9	618492.257	4143893.931
A10	618494.480	4143907.840
A11	618486.491	4143940.637
A12	618475.530	4143974.980

Φύλλο χάρτη Γ.Υ.Σ. 1/5000 με αριθμό 7601.5 που ανήκει στο Φ.Χ. 1/50000 ΜΥΚΟΝΟΣ

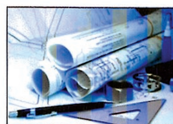

ΜΑΡΚΟΣ Φ. ΔΑΛΕΖΙΟΣ
ΤΟΠΟΓΡΑΦΟΣ ΜΗΧΑΝΙΚΟΣ Τ.Ε.
ΣΤΑΥΡΟΣ ΤΑΛΑΝΤΩΝ ΣΥΡΟΣ Τ.Κ. 84100
τηλ.: 2281071586 κιν.: 6945324151 e-mail: mar.dalezios@yahoo.gr

ΕΡΓΟΔΟΤΗΣ: *ΓΕΩΡΓΙΟΣ ΣΑΝΤΟΡΙΝΑΙΟΣ ΤΟΥ ΕΥΑΓΓΕΛΟΥ*

ΕΡΓΟ: *ΑΝΑΓΝΩΡΙΣΗ ΑΓΡΟΤΙΚΗΣ ΟΔΟΥ ΩΣ ΠΡΟΥΦΙΣΤΑΜΕΝΗΣ ΤΟΥ '23*

ΘΕΣΗ: *ΚΑΜΑΛΑΥΚΑ Δ. ΜΥΚΟΝΟΥ*

ΤΟ ΠΑΡΟΝ ΣΥΝΟΔΕΥΕΙ ΤΗΝ
ΑΡΙΘ. 74624/14977/24-12-2013
ΑΠΟΦΑΣΗ Γενικής Γραμματέα Α.Δ.Α.
Ο ΠΡΟΪΣΤΑΜΕΝΟΣ
Δ/ΝΣΗΣ ΠΕ.ΧΩ.Σ. ΝΟΤΙΟΥ ΑΙΓΑΙΟΥ
ΕΛΛΗΝΙΚΗ ΔΗΜΟΚΡΑΤΙΑ — ΑΠΟΚΕΝΤΡΩΜΕΝΗ ΔΙΟΙΚΗΣΗ ΑΙΓΑΙΟΥ
ΠΟΛΥΚΑΡΠΟΣ ΠΟΛΥΧΡΟΝΑΚΗΣ
ΑΡΧΙΤ. ΜΗΧΑΝΙΚΟΣ Π.Ε.

ΜΕΛΕΤΗΤΗΣ: *ΜΑΡΚΟΣ ΔΑΛΕΖΙΟΣ ΤΟΠΟΓΡΑΦΟΣ ΜΗΧΑΝΙΚΟΣ Τ.Ε.*

ΘΕΜΑ ΣΧΕΔΙΟΥ: *ΧΑΡΤΗ Γ.Υ.Σ. 1/5000 ΠΙΝΑΚΙΔΑ 7601.5*

ΑΡΙΘΜΟΣ ΣΧΕΔΙΟΥ
2

ΧΡΟΝΟΣ ΜΕΛΕΤΗΣ: *ΣΕΠΤΕΜΒΡΙΟΣ 2013*

ΚΛΙΜΑΚΑ: *1 : 5000*

ΣΦΡΑΓΙΔΑ - ΥΠΟΓΡΑΦΗ

ΔΑΛΕΖΙΟΣ ΜΑΡΚΟΣ
ΤΟΠΟΓΡΑΦΟΣ ΜΗΧΑΝΙΚΟΣ Τ.Ε.
ΣΤΑΥΡΟΣ ΤΑΛΑΝΤΩΝ - 84100 ΣΥΡΟΣ
ΤΗΛ.: 6945324151
Α.Φ.Μ. 061062427 - Δ.Ο.Υ. ΣΥΡΟΥ

ΘΕΩΡΗΣΗ

ΘΕΩΡΗΘΗΚΕ
Ερμούπολη 03/12/2013
Ο ΠΡΟΪΣΤΑΜΕΝΟΣ Δ/ΝΣΗΣ ΠΕ.ΧΩ.Σ.
ΝΟΤΙΟΥ ΑΙΓΑΙΟΥ
ΕΛΛΗΝΙΚΗ ΔΗΜΟΚΡΑΤΙΑ — ΑΠΟΚΕΝΤΡΩΜΕΝΗ ΔΙΟΙΚΗΣΗ ΑΙΓΑΙΟΥ
ΠΟΛΥΚΑΡΠΟΣ ΠΟΛΥΧΡΟΝΑΚΗΣ
ΑΡΧΙΤ. ΜΗΧΑΝΙΚΟΣ Π.Ε.

Αριθμ. 80165/2974 (2)

Αποσαφήνιση των ορίων του πρώην Δήμου Μπιζανίου και τροποποίηση των ορίων Σχεδίου Χωρικής και Οικιστικής Οργάνωσης Ανοικτής Πόλης (ΣΧΟΟΑΠ) πρώην Δήμου Μπιζανίου Νομού Ιωαννίνων», όπως ισχύει, βάσει αυτής.

Η ΓΕΝΙΚΗ ΓΡΑΜΜΑΤΕΑΣ
ΑΠΟΚΕΝΤΡΩΜΕΝΗΣ ΔΙΟΙΚΗΣΗΣ
ΗΠΕΙΡΟΥ - ΔΥΤΙΚΗΣ ΜΑΚΕΔΟΝΙΑΣ

Έχοντας υπόψη:

1. Τις διατάξεις του Ν. 3852/2010 (ΦΕΚ 87/Α΄) «Νέα Αρχιτεκτονική της Αυτοδιοίκησης και της Αποκεντρωμένης Διοίκησης - Πρόγραμμα Καλλικράτης».

2. Τις διατάξεις του Π.Δ. 141/2010 (ΦΕΚ 234/Α΄) «Οργανισμός της Αποκεντρωμένης Διοίκησης Ηπείρου - Δυτικής Μακεδονίας».

3. Τις διατάξεις του Ν. 2508/1997 (ΦΕΚ 124/Α΄) «Βιώσιμη οικιστική ανάπτυξη των πόλεων και οικισμών της χώρας και άλλες διατάξεις», και ειδικότερα τις διατάξεις της παραγρ.2 του άρθρου 5.

4. Τις διατάξεις του Ν. 3463/2006 (ΦΕΚ 114/Α΄) «Κύρωση του Κώδικα Δήμων και Κοινοτήτων» και ειδικότερα του άρθρου 13.

5. Την υπ' αριθμ. 447/05.02.2002 απόφαση Γενικού Γραμματέα Περιφέρειας Ηπείρου (ΦΕΚ 172/Δ΄) για την «Κίνηση διαδικασίας σύνταξης ΣΧΟΟΑΠ Δήμου Μπιζανίου Ν. Ιωαννίνων».

6. Την υπ' αριθμ. οικ.4682/01-10-2009 απόφαση Γενικού Γραμματέα Περιφέρειας Ηπείρου (ΦΕΚ 529/ΑΑΠ/2009) «Έγκριση Σχεδίου Χωρικής και Οικιστικής Οργάνωσης Ανοικτής Πόλης (ΣΧΟΟΑΠ) Δήμου Μπιζανίου Νομού Ιωαννίνων», όπως τροποποιήθηκε και ισχύει σήμερα.

7. Η από 23-06-1932 απόφαση Επιτροπής Ορίων για «τον καθορισμό των ορίων των κοινοτήτων Μπιζανίου - Επισκοπικού».

8. Την υπ' αριθμ. 11405/3165/29.07.2011 απόφαση Γενικής Γραμματέως Αποκεντρωμένης Διοίκησης Ηπείρου - Δυτικής Μακεδονίας (ΦΕΚ 1996/Β΄), για την «παροχή εξουσιοδότησης υπογραφής πράξεων και εγγράφων της Γενικής Διεύθυνσης της Χωροταξικής και Περιβαλλοντικής Πολιτικής της Αποκεντρωμένης Διοίκησης Ηπείρου - Δυτικής Μακεδονίας».

9. Την υπ' αριθμ. 466/25.07.2013 απόφαση Δημοτικού Συμβουλίου Δήμου Ιωαννιτών (ΑΔΑ: ΒΛΩ2ΩΕΩ-ΠΡΓ).

10. Το υπ' αριθμ. 87824/10627/13.12.2013 έγγραφο του Δήμου Ιωαννιτών, την τεχνική έκθεση και τα σχέδια που το συνοδεύουν.

11. Την από 17.12.2013 Εισήγηση της Διεύθυνσης Περιβάλλοντος και Χωρικού Σχεδιασμού Ηπείρου στο ΣΥΠΟΘΑ Π.Ε. Ιωαννίνων.

12. Την υπ' αριθμ. 124/18.12.2013 αίτηση της Πτηνοτροφικής Α.Ε. προς το ΣΥΠΟΘΑ Π.Ε. Ιωαννίνων.

13. Την υπ' αριθμ. 1/9/18.12.2013 Γνωμοδότηση ΣΥΠΟΘΑ Π.Ε. Ιωαννίνων (ομόφωνα θετική).

14. Το γεγονός ότι από τις κανονιστικές διατάξεις της παρούσας δεν προκαλείται δαπάνη σε βάρος του κρατικού προϋπολογισμού και του προϋπολογισμού του οικείου ΟΤΑ, αποφασίζουμε:

Την αποσαφήνιση των ορίων του πρώην Δήμου Μπιζανίου και τροποποίηση των ορίων Σχεδίου Χωρικής και Οικιστικής Οργάνωσης Ανοικτής Πόλης (ΣΧΟΟΑΠ) πρώην Δήμου Μπιζανίου Νομού Ιωαννίνων (ΦΕΚ 529/ΑΑΠ/2009), όπως ισχύει, βάσει αυτής, όπως αυτά καθορίζονται στον ορθοφωτοχάρτη του Κτηματολογίου, κλ.1:25.000, Π.1.1. Δομικό Σχέδιο Χωρικής Οργάνωσης κλ. 1:25.000 και Π.2. Χρήσεις Γης και Προστασίας Περιβάλλοντος κλ.1:25.000, που συνοδεύουν την παρούσα.

Η ισχύς της παρούσας αρχίζει από τη δημοσίευσή της στην Εφημερίδα της Κυβερνήσεως.

Η απόφαση αυτή να δημοσιευθεί στην Εφημερίδα της Κυβερνήσεως.

Ιωάννινα, 27 Δεκεμβρίου 2013

Η Γενική Γραμματέας
Αποκεντρωμένης Διοίκησης
ΒΑΣΙΛΙΚΗ ΕΥΤΑΞΑ

ΘΕΣΗ ΞΗΡΟΛΟΥΤΣΑ

ΘΕΣΗ ΜΠΟΥΡΝΙΑ

© ΚΤΗΜΑΤΟΛΟΓΙΟ Α.Ε.

Συντεταγμένες ορίων

Σημείο	X (m)	Y (m)	Σημείο	X (m)	Y (m)	Σημείο	X (m)	Y (m)
1	229871.500	4384789.500	2	229884.000	4384670.000	3	229902.000	4384605.000
4	229909.000	4384542.000	5	229909.000	4384464.000	6	229945.000	4384363.000
7	229965.814	4384294.641	8	229950.311	4384301.659	9	229957.903	4384293.726
10	229973.778	4384228.956	11	229990.923	4384155.296	12	230001.083	4384121.006
13	230010.609	4384097.193	14	230038.548	4384035.598	15	230029.024	4383960.033
16	230025.213	4383927.330	17	230023.626	4383890.183	18	230027.436	4383833.033
19	230033.468	4383777.787	20	230025.531	4383720.637	21	230027.580	4383701.342
22	230002.000	4383629.000	23	230026.000	4383374.000	24	230048.000	4383270.000
25	230087.000	4383117.000	26	230122.000	4382975.000	27	230135.000	4382903.000
28	230313.717	4382637.861						

ΥΠΟΜΝΗΜΑ

Ορια Δήμου Μπιζανίου

Πρόταση Νεου Οριου Δήμου Μπιζανίου

ΔΗΜΟΣ ΙΩΑΝΝΙΤΩΝ

ΕΘΝΙΚΟ ΤΥΠΟΓΡΑΦΕΙΟ

Για τεχνικούς λόγους στο σχεδιάγραμμα, έγινε σμίκρυνση, κατά ποσοστό 39%

ΑΕΡΟΦΩΤΟΓΡΑΦΙΑ ΚΤΗΜΑΤΟΛΟΓΙΟΥ

ΑΠΟΣΑΦΗΝΗΣΗ ΟΡΙΩΝ ΣΧΟΟΑΠ ΔΗΜΟΥ ΜΠΙΖΑΝΙΟΥ

ΘΕΣΗ :

ΟΡΙΟ Τ.Κ. ΜΠΑΦΡΑΣ - ΑΜΠΕΛΙΑΣ

ΚΛΙΜΑΚΑ: 1:10000

ΠΡΟΒΟΛΙΚΟ ΣΥΣΤΗΜΑ: ΕΓΣΑ '87

ΔΕΚΕΜΒΡΙΟΣ 2013

[illegible] με αριθμ. πρωτ. 88824 / 10 ... μας

Σταματία Κουμπούρη

Αρχιτων Μηχ/κος με Β βαθμό


Συνοδεύει την αρ. 80165/2974/27-12-2013


Απόφαση Γεν. Γραμματέα Αποκ. Διοικ. Ηπείρου - Δ. Μακεδονίας

Η Αναπληρώτρια Προϊσταμένη της Δ/νσης ΠΕΧΩΣ Ηπείρου

Όλγα Πολυχρονιάδου


ΕΘΝΙΚΟ ΤΥΠΟΓΡΑΦΕΙΟ
Για τεχνικούς λόγους στο σχεδιάγραμμα, έγινε σμίκρυνση, κατά ποσοστό 36%

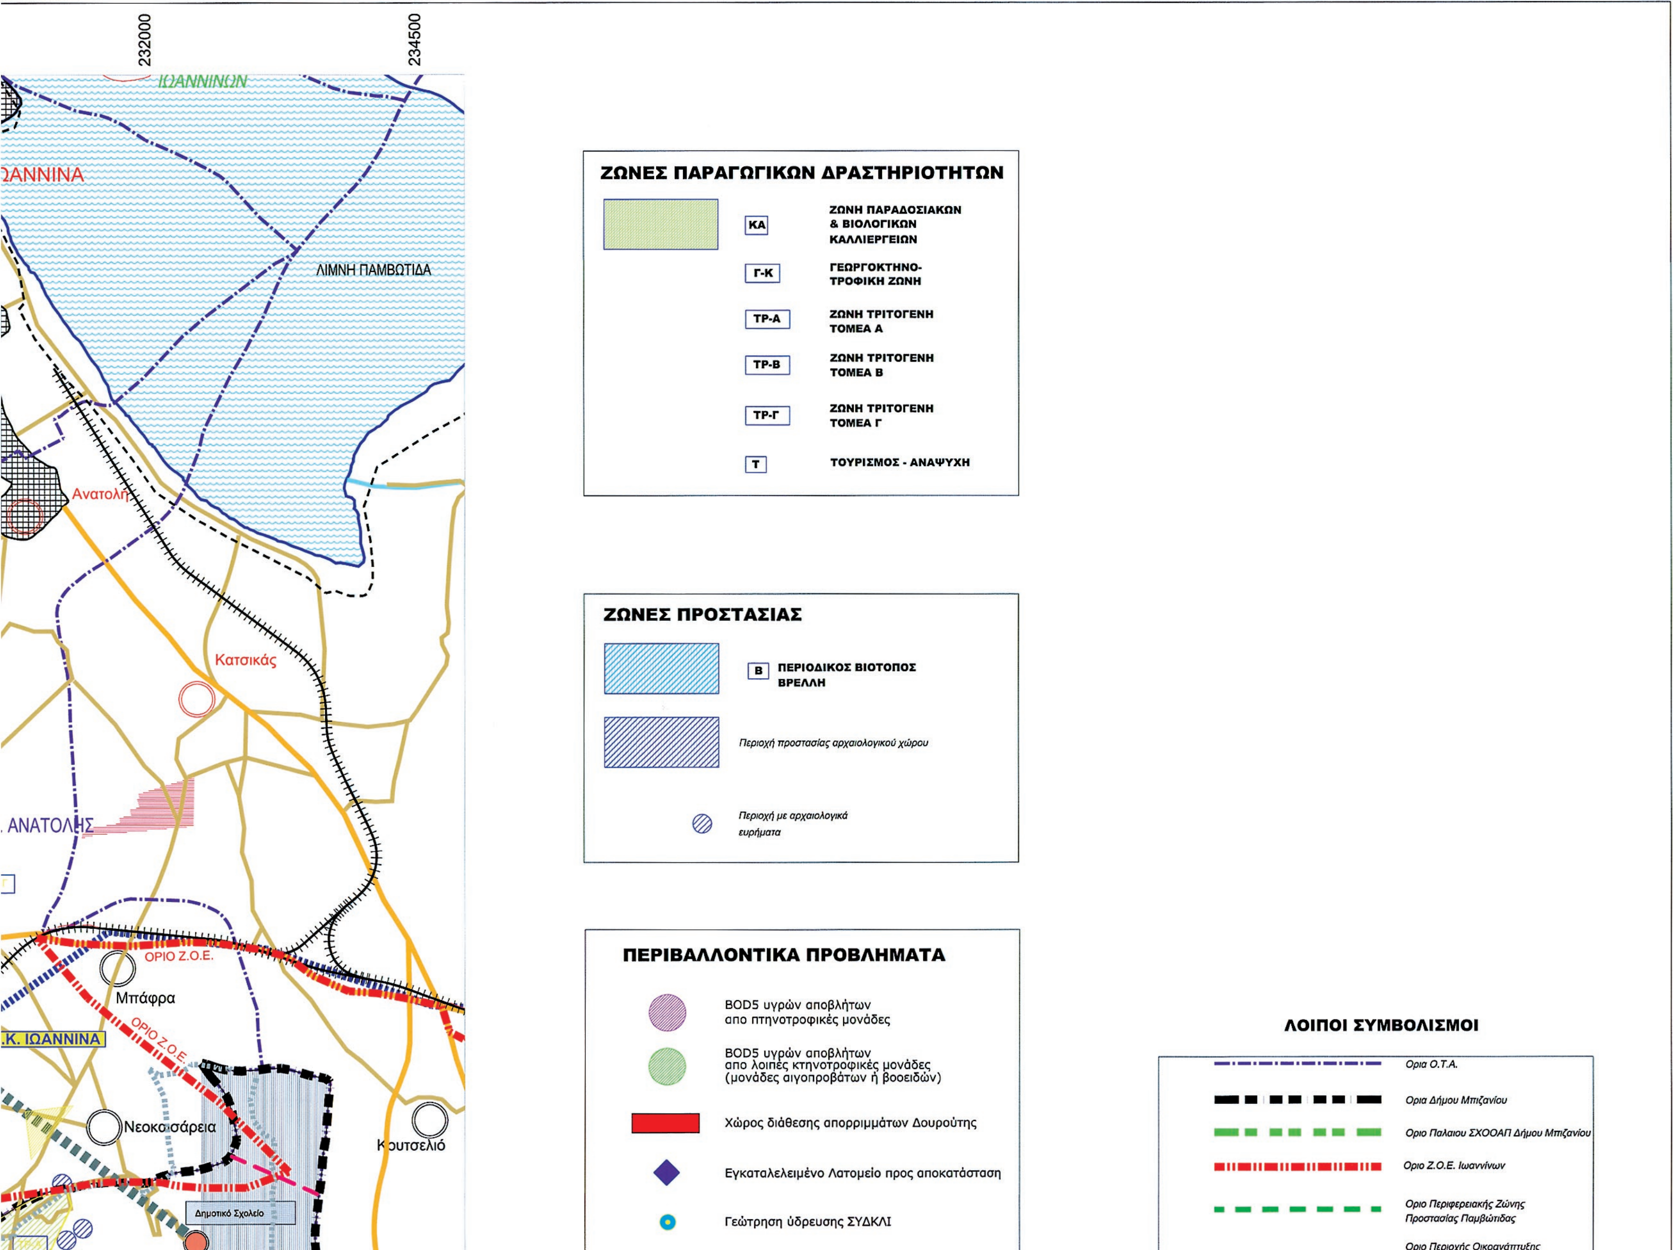
232000
234500
ΙΩΑΝΝΙΝΩΝ
ΙΩΑΝΝΙΝΑ
ΛΙΜΝΗ ΠΑΜΒΩΤΙΔΑ
Ανατολή
Κατσικάς
ΑΝΑΤΟΛΗΣ
ΟΡΙΟ Ζ.Ο.Ε.
Μπάφρα
Κ. ΙΩΑΝΝΙΝΑ
ΟΡΙΟ Ζ.Ο.Ε.
Νεοκαισάρεια
Κουτσελιό
Δημοτικό Σχολείο
ΖΩΝΕΣ ΠΑΡΑΓΩΓΙΚΩΝ ΔΡΑΣΤΗΡΙΟΤΗΤΩΝ
ΚΑ ΖΩΝΗ ΠΑΡΑΔΟΣΙΑΚΩΝ & ΒΙΟΛΟΓΙΚΩΝ ΚΑΛΛΙΕΡΓΕΙΩΝ
Γ-Κ ΓΕΩΡΓΟΚΤΗΝΟ-ΤΡΟΦΙΚΗ ΖΩΝΗ
ΤΡ-Α ΖΩΝΗ ΤΡΙΤΟΓΕΝΗ ΤΟΜΕΑ Α
ΤΡ-Β ΖΩΝΗ ΤΡΙΤΟΓΕΝΗ ΤΟΜΕΑ Β
ΤΡ-Γ ΖΩΝΗ ΤΡΙΤΟΓΕΝΗ ΤΟΜΕΑ Γ
Τ ΤΟΥΡΙΣΜΟΣ - ΑΝΑΨΥΧΗ
ΖΩΝΕΣ ΠΡΟΣΤΑΣΙΑΣ
Β ΠΕΡΙΟΔΙΚΟΣ ΒΙΟΤΟΠΟΣ ΒΡΕΛΗ
Περιοχή προστασίας αρχαιολογικού χώρου
Περιοχή με αρχαιολογικά ευρήματα
ΠΕΡΙΒΑΛΛΟΝΤΙΚΑ ΠΡΟΒΛΗΜΑΤΑ
BOD5 υγρών αποβλήτων απο πτηνοτροφικές μονάδες
BOD5 υγρών αποβλήτων απο λοιπές κτηνοτροφικές μονάδες (μονάδες αιγοπροβάτων ή βοοειδών)
Χώρος διάθεσης απορριμμάτων Δουρούτης
Εγκαταλελειμένο Λατομείο προς αποκατάσταση
Γεώτρηση ύδρευσης ΣΥΔΚΑΙ
ΛΟΙΠΟΙ ΣΥΜΒΟΛΙΣΜΟΙ
Ορια Ο.Τ.Α.
Ορια Δήμου Μπιζανίου
Οριο Παλαιου ΣΧΟΟΑΠ Δήμου Μπιζανίου
Οριο Ζ.Ο.Ε. Ιωαννίνων
Οριο Περιφερειακής Ζώνης Προστασίας Παμβώτιδας

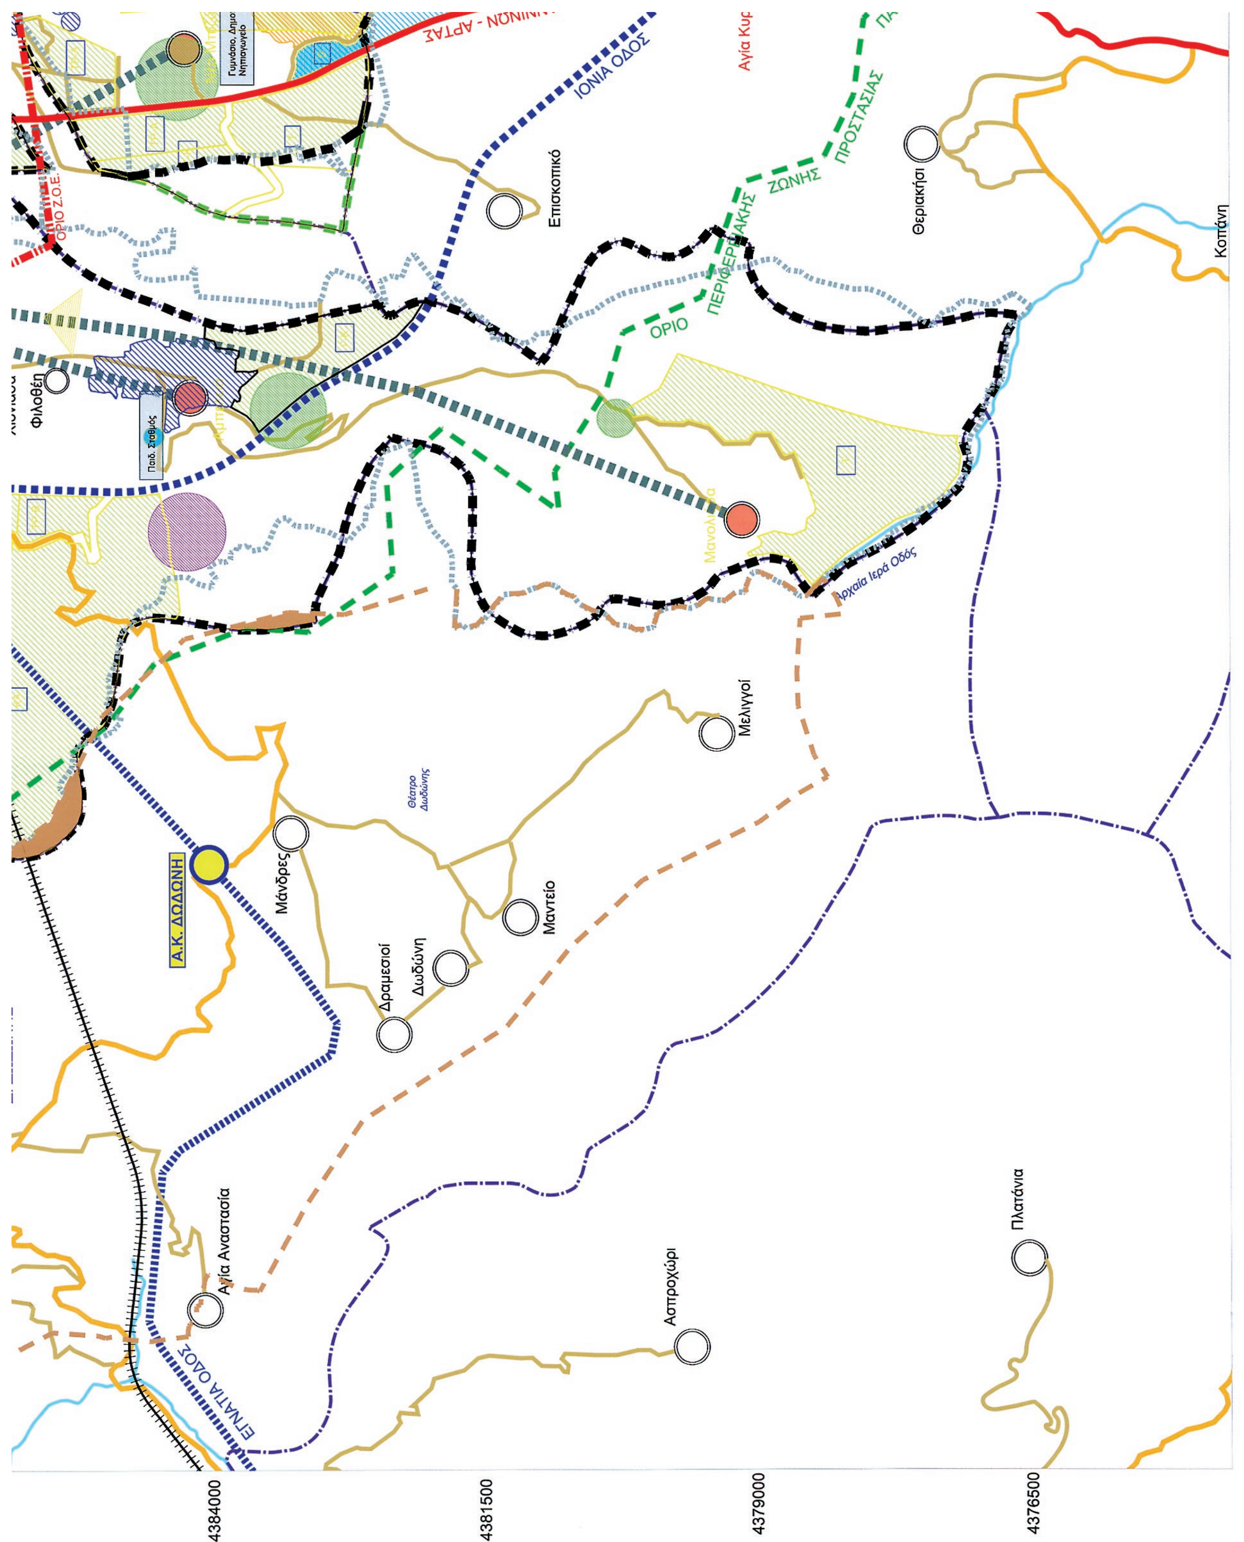
ΙΟΝΙΑ ΟΔΟΣ
ΟΡΙΟ Ζ.Ο.Ε.
ΟΡΙΟ ΠΕΡΙΦΕΡΕΙΑΚΗΣ ΖΩΝΗΣ ΠΡΟΣΤΑΣΙΑΣ
Επισκοπικό
Θεριακήσι
Κοπάνη
Φιλοθέη
Παιδ. Σταθμός
Αρχαία Ιερά Οδός
Μελιγγοί
Θέατρο Δωδώνης
Μάνδρες
Α.Κ. ΔΩΔΩΝΗ
Μαντείο
Δωδώνη
Δραμεσιοί
Αγία Αναστασία
Ασπροχώρι
Πλατάνια
ΕΓΝΑΤΙΑ ΟΔΟΣ
4384000
4381500
4379000
4376500

Γεώτρηση ύδρευσης ΣΥΔΚΛΙ

ΙΕΡΑΡΧΗΣΗ ΔΙΚΤΥΟΥ ΟΙΚΙΣΜΩΝ

- ΠΕΡΙΦΕΡΕΙΑΚΟ ΚΕΝΤΡΟ 1ου ΕΠΙΠΕΔΟΥ (ΙΩΑΝΝΙΝΑ)
- ΕΔΡΑ ΔΗΜΟΥ
- ΟΙΚΙΣΜΟΣ ΔΗΜΟΥ ΜΠΙΖΑΝΙΟΥ
- Σχέση εξάρτησης μεταξύ οικισμών Δήμου
- Σχέση εξάρτησης απο αστικό κέντρο εκτός Δήμου


ΟΔΙΚΟ ΔΙΚΤΥΟ

- Πρωτεύον οδικό δίκτυο
- Δευτερεύον οδικό δίκτυο
- Παράκαμψη Ιωαννίνων
- Τριτεύον οδικό δίκτυο
- Διέλευση Εγνατίας οδού
- Διέλευση Ιόνιας οδού (νέα πρόταση Απρίλιος 2008)
- Ανισόπεδος κόμβος υπερτοπικής αρτηρίας
- Νέα χάραξη ή βελτίωση οδού

- Οριο Περιφερειακής Ζώνης Προστασίας Παμβώτιδας
- Οριο Περιοχής Οικοανάπτυξης Παμβώτιδας
- Προέγκριση χωροθέτησης σιδηροδρομικής γραμμής Ηγουμενίτσα - Ιωάννινα - Καλαμπάκα


Υπόβαθρο: Ψηφιακά δεδομένα Ο.Κ.Χ.Ε. σε ανυσματική μορφή
Προβολικό σύστημα ΕΓΣΑ 87

Σ.Χ.Ο.Ο.Α.Π. ΟΛΩΝ ΤΩΝ ΔΗΜΟΤΙΚΩΝ ΔΙΑΜΕΡΙΣΜΑΤΩΝ ΤΟΥ ΔΗΜΟΥ ΜΠΙΖΑΝΙΟΥ	
ΕΡΓΟΔΟΤΗΣ:	ΔΗΜΟΣ ΙΩΑΝΝΙΤΩΝ
ΜΕΛΕΤΗΤΡΙΑ: .... Συνοδεύει την αρ. ΒΟΙΘΩ...4/27-12-2013 Απόφαση Γεν. Γραμματέα Αποκ. Διοικ. Ηπείρου - Δ. Μακεδονίας Η Προϊσταμένη της Δ/νσης ΠΕΧΩΣ Ηπείρου Όλγα Πολυχρονιάδου	ΣΤΑΔΙΟ ΜΕΛΕΤΗΣ:
ΘΕΜΑ ΧΑΡΤΗ: ΔΟΜΙΚΟΣΧΕΔΙΟ ΧΩΡΙΚΗΣ ΟΡΓΑΝΩΣΗΣ	
ΑΡΙΘΜΟΣ ΣΧΕΔΙΟΥ:	Π1.1
ΚΛΙΜΑΚΑ:	1:25.000
ΣΦΡΑΓΙΔΑ - ΥΠΟΓΡΑΦΗ: Η συντάξασα Σμαράγδα Κουμπάρη Αρχιτ. Μηχ. με Β΄ βαθμό	Συνοδεύει την 46/6-12-2013 απόφαση Δ.Σ. Ο Δήμαρχος Φίλιος

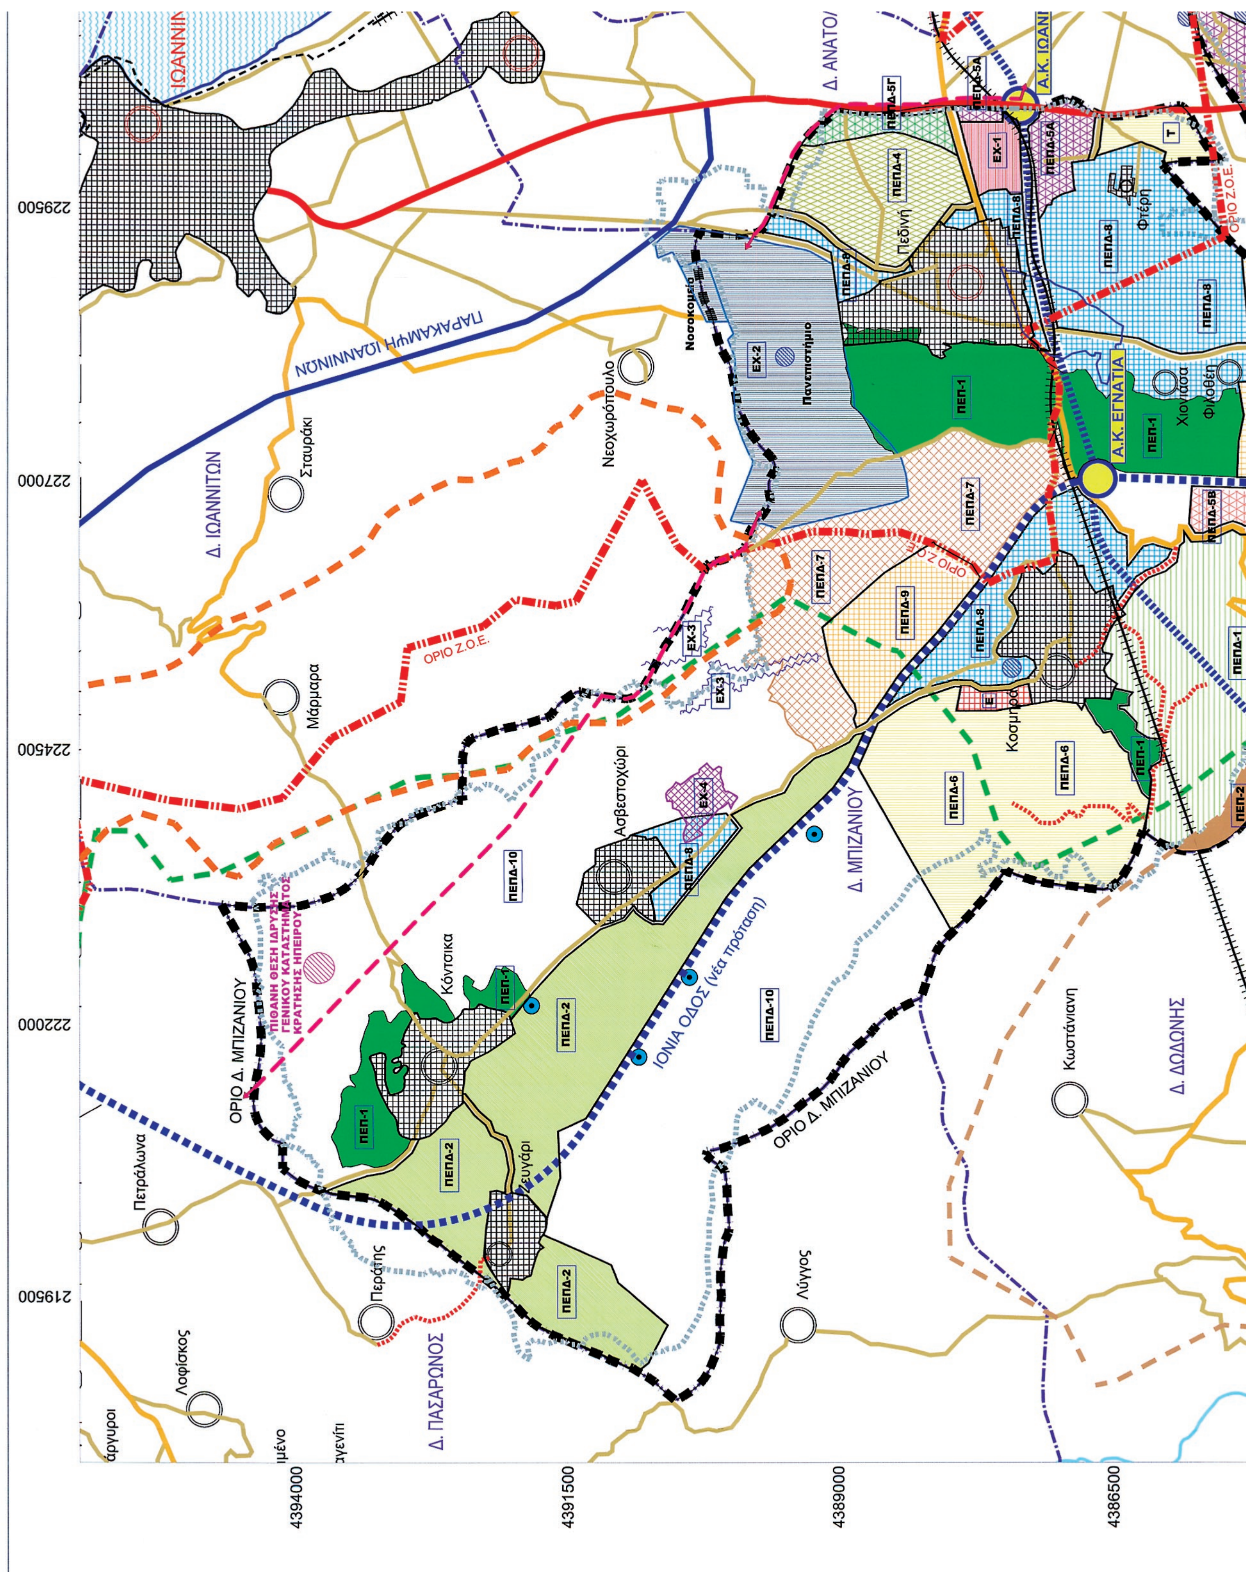


ΕΘΝΙΚΟ ΤΥΠΟΓΡΑΦΕΙΟ

Για τεχνικούς λόγους στο σχεδιάγραμμα, έγινε σμίκρυνση, κατά ποσοστό 36%

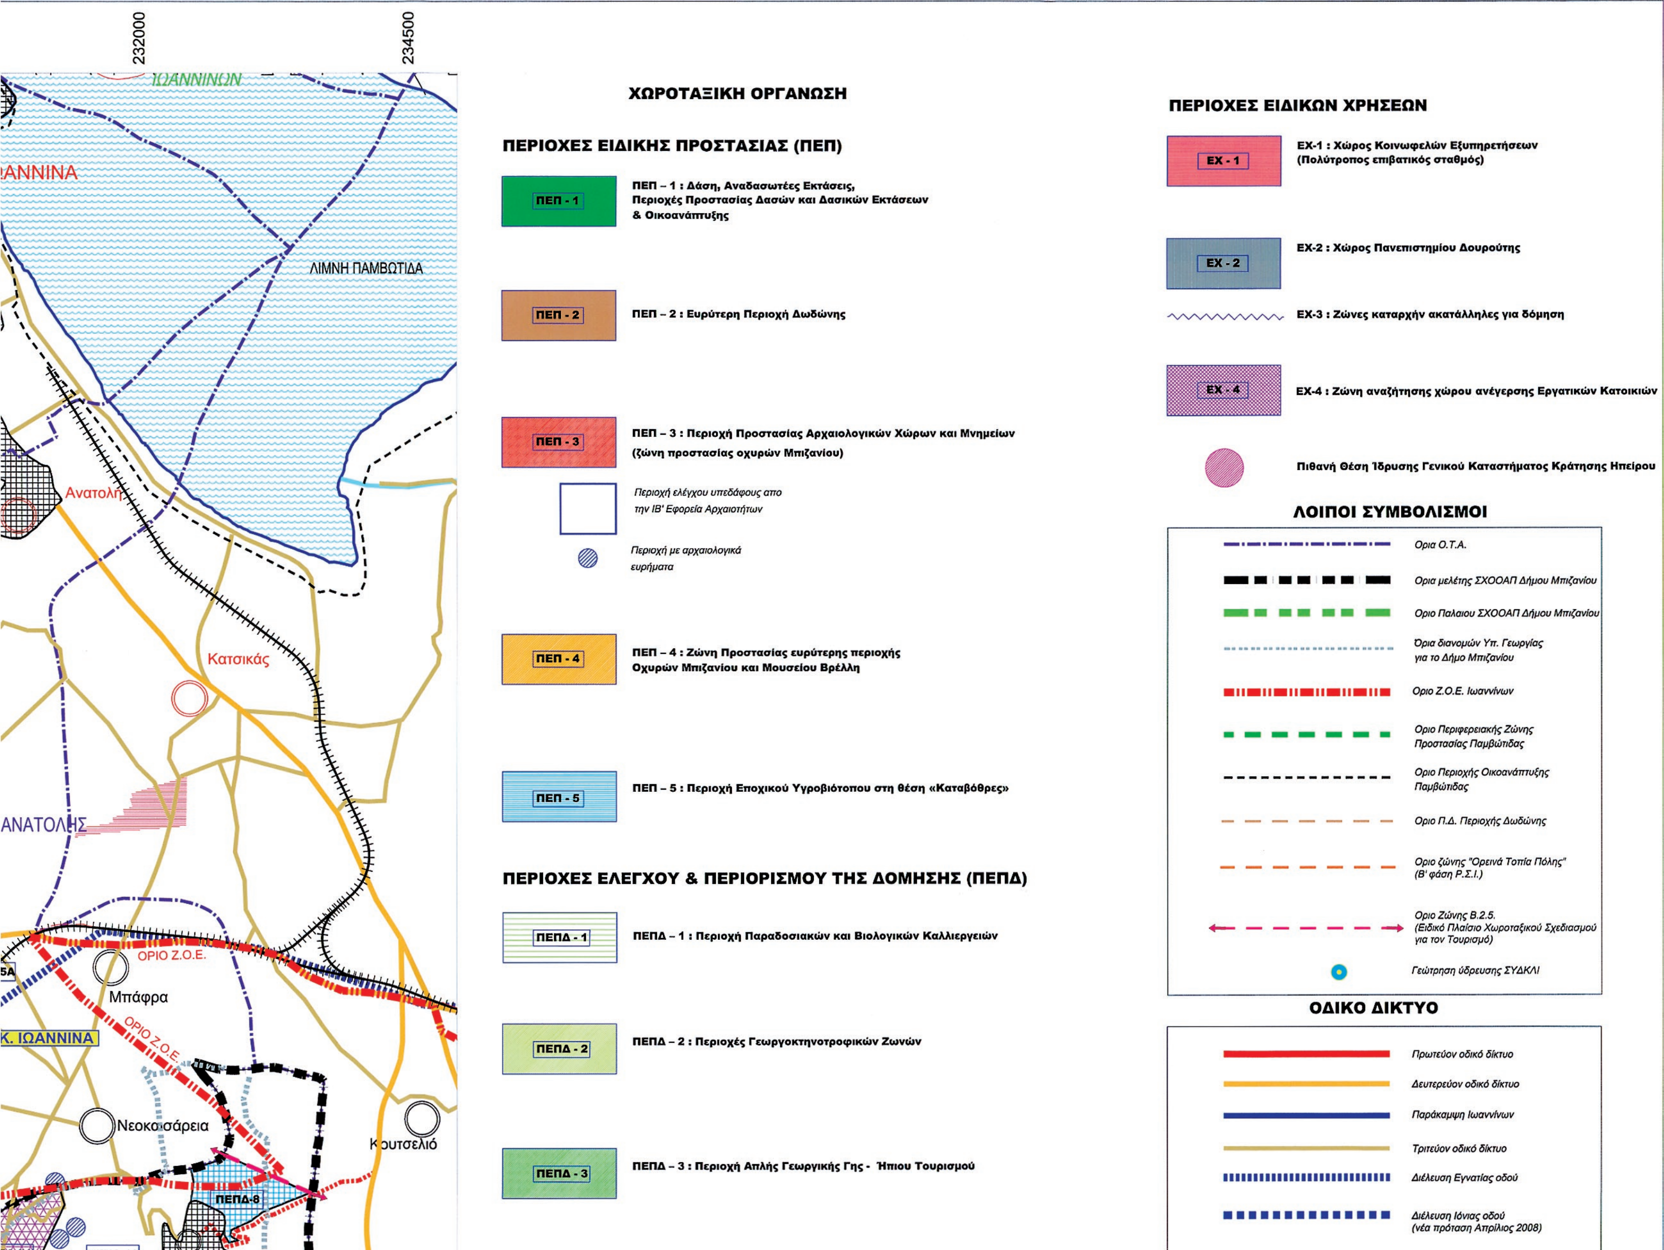
232000
234500
ΙΩΑΝΝΙΝΩΝ
ΛΙΜΝΗ ΠΑΜΒΩΤΙΔΑ
Ανατολή
Κατσικάς
ΑΝΑΤΟΛΗΣ
ΟΡΙΟ Ζ.Ο.Ε.
Μπάφρα
Κ. ΙΩΑΝΝΙΝΑ
Νεοκαισάρεια
Κουτσελιό
ΠΕΠΔ-8
ΧΩΡΟΤΑΞΙΚΗ ΟΡΓΑΝΩΣΗ
ΠΕΡΙΟΧΕΣ ΕΙΔΙΚΗΣ ΠΡΟΣΤΑΣΙΑΣ (ΠΕΠ)
ΠΕΠ - 1
ΠΕΠ – 1 : Δάση, Αναδασωτέες Εκτάσεις, Περιοχές Προστασίας Δασών και Δασικών Εκτάσεων & Οικοανάπτυξης
ΠΕΠ - 2
ΠΕΠ – 2 : Ευρύτερη Περιοχή Δωδώνης
ΠΕΠ - 3
ΠΕΠ – 3 : Περιοχή Προστασίας Αρχαιολογικών Χώρων και Μνημείων (ζώνη προστασίας οχυρών Μπιζανίου)
Περιοχή ελέγχου υπεδάφους απο την ΙΒ' Εφορεία Αρχαιοτήτων
Περιοχή με αρχαιολογικά ευρήματα
ΠΕΠ - 4
ΠΕΠ – 4 : Ζώνη Προστασίας ευρύτερης περιοχής Οχυρών Μπιζανίου και Μουσείου Βρέλλη
ΠΕΠ - 5
ΠΕΠ – 5 : Περιοχή Εποχικού Υγροβιότοπου στη θέση «Καταβόθρες»
ΠΕΡΙΟΧΕΣ ΕΛΕΓΧΟΥ & ΠΕΡΙΟΡΙΣΜΟΥ ΤΗΣ ΔΟΜΗΣΗΣ (ΠΕΠΔ)
ΠΕΠΔ - 1
ΠΕΠΔ – 1 : Περιοχή Παραδοσιακών και Βιολογικών Καλλιεργειών
ΠΕΠΔ - 2
ΠΕΠΔ – 2 : Περιοχές Γεωργοκτηνοτροφικών Ζωνών
ΠΕΠΔ - 3
ΠΕΠΔ – 3 : Περιοχή Απλής Γεωργικής Γης - Ήπιου Τουρισμού
ΠΕΡΙΟΧΕΣ ΕΙΔΙΚΩΝ ΧΡΗΣΕΩΝ
ΕΧ - 1
ΕΧ-1 : Χώρος Κοινωφελών Εξυπηρετήσεων (Πολύτροπος επιβατικός σταθμός)
ΕΧ - 2
ΕΧ-2 : Χώρος Πανεπιστημίου Δουρούτης
ΕΧ-3 : Ζώνες καταρχήν ακατάλληλες για δόμηση
ΕΧ - 4
ΕΧ-4 : Ζώνη αναζήτησης χώρου ανέγερσης Εργατικών Κατοικιών
Πιθανή Θέση Ίδρυσης Γενικού Καταστήματος Κράτησης Ηπείρου
ΛΟΙΠΟΙ ΣΥΜΒΟΛΙΣΜΟΙ
Ορια Ο.Τ.Α.
Ορια μελέτης ΣΧΟΟΑΠ Δήμου Μπιζανίου
Ορια Παλαιου ΣΧΟΟΑΠ Δήμου Μπιζανίου
Όρια διανομών Υπ. Γεωργίας για το Δήμο Μπιζανίου
Ορια Ζ.Ο.Ε. Ιωαννίνων
Ορια Περιφερειακής Ζώνης Προστασίας Παμβώτιδας
Ορια Περιοχής Οικοανάπτυξης Παμβώτιδας
Ορια Π.Δ. Περιοχής Δωδώνης
Ορια ζώνης "Ορεινά Τοπία Πόλης" (Β' φάση Ρ.Σ.Ι.)
Ορια Ζώνης Β.2.5. (Ειδικό Πλαίσιο Χωροταξικού Σχεδιασμού για τον Τουρισμό)
Γεώτρηση ύδρευσης ΣΥΔΚΛΙ
ΟΔΙΚΟ ΔΙΚΤΥΟ
Πρωτεύον οδικό δίκτυο
Δευτερεύον οδικό δίκτυο
Παράκαμψη Ιωαννίνων
Τριτεύον οδικό δίκτυο
Διέλευση Εγνατίας οδού
Διέλευση Ιόνιας οδού (νέα πρόταση Απρίλιος 2008)

ΙΟΝΙΑ ΟΔΟΣ
ΕΓΝΑΤΙΑ ΟΔΟΣ
ΟΡΙΟ ΠΕΡΙΦΕΡΕΙΑΚΗΣ ΖΩΝΗΣ ΠΡΟΣΤΑΣΙΑΣ
ΟΡΙΟ Ζ.Ο.Ε.
Α.Κ. ΔΩΔΩΝΗ
Νέο Μπιζά
Χιονίασα
Φιλόθεη
Αμπελειά
Επισκοπικό
Θεριακήσι
Κοπάνη
Μανολιάσα
Αρχαία Ιερά Οδός
Μελιγγοί
Θέατρο Δωδώνης
Μάνδρες
Μαντείο
Δραμεσιοί
Δωδώνη
Αγία Αναστασία
Ασπροχώρι
Πλατάνια
ΠΕΠΔ-5Α
ΠΕΠΔ-8
ΠΕΠ-5
ΠΕΠΔ-3
ΠΕΠΔ-2
ΠΕΠΔ-9
ΠΕΠΔ-10
ΠΕΠΔ-6
ΕΧ-3
ΠΕΠΔ-5Β
ΠΕΠ-2
ΠΕΠΔ-1
4384000
4381500
4379000
4376500

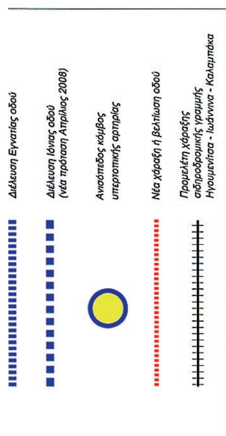

Υπόβαθρο: Ψηφιακά δεδομένα Ο.Κ.Χ.Ε. σε ανυσματική μορφή
Προβολικό σύστημα ΕΓΣΑ 87

Σ.Χ.Ο.Ο.Α.Π. ΟΛΩΝ ΤΩΝ ΔΗΜΟΤΙΚΩΝ ΔΙΑΜΕΡΙΣΜΑΤΩΝ ΤΟΥ ΔΗΜΟΥ ΜΠΙΖΑΝΙΟΥ

ΕΡΓΟΔΟΤΗΣ: ΔΗΜΟΣ ΙΩΑΝΝΙΤΩΝ


ΔΕΚΕΜΒΡΙΟΣ 2013


ΘΕΜΑ ΧΑΡΤΗ: ΧΡΗΣΕΙΣ ΓΗΣ & ΠΡΟΣΤΑΣΙΑ ΠΕΡΙΒΑΛΛΟΝΤΟΣ

ΑΡΙΘΜΟΣ ΣΧΕΔΙΟΥ: Π.2.

ΚΛΙΜΑΚΑ: 1:25.000

ΣΦΡΑΓΙΔΑ - ΥΠΟΓΡΑΦΗ:

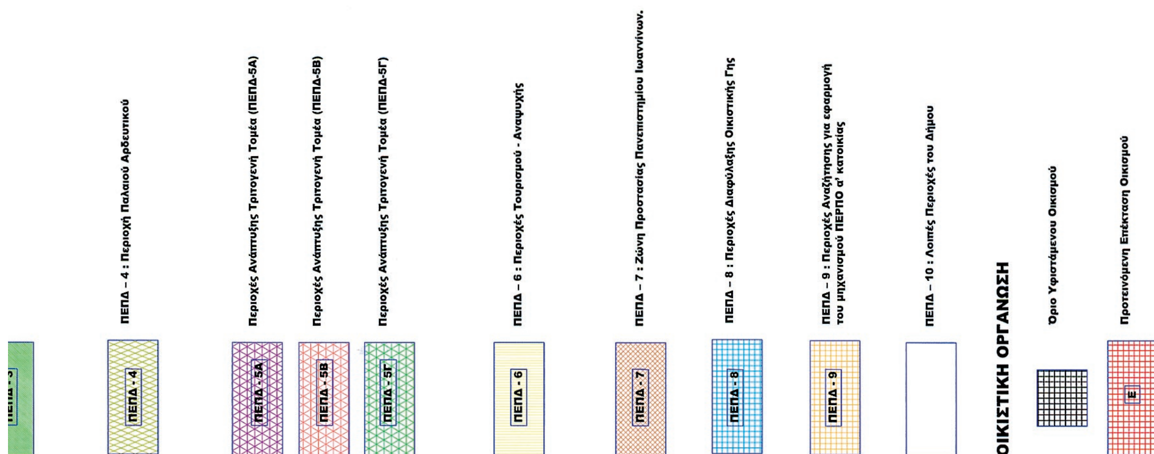

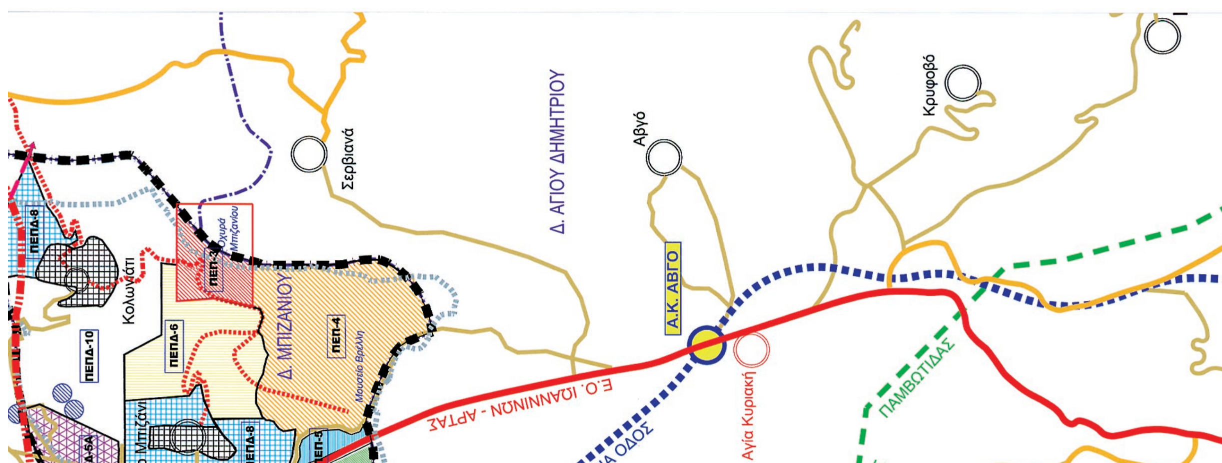

ΕΘΝΙΚΟ ΤΥΠΟΓΡΑΦΕΙΟ

ΕΦΗΜΕΡΙΣ ΤΗΣ ΚΥΒΕΡΝΗΣΕΩΣ

ΤΙΜΗ ΠΩΛΗΣΗΣ ΦΥΛΛΩΝ ΤΗΣ ΕΦΗΜΕΡΙΔΑΣ ΤΗΣ ΚΥΒΕΡΝΗΣΕΩΣ

Σε έντυπη μορφή:

- Για τα Φ.Ε.Κ. από 1 έως 16 σελίδες σε 1 € προσαυξανόμενη κατά 0,20 € για κάθε επιπλέον οκτασέλιδο ή μέρος αυτού.
- Για τα φωτοαντίγραφα Φ.Ε.Κ. σε 0,15 € ανά σελίδα.

Σε μορφή DVD/CD:

Τεύχος	Ετήσια έκδοση	Τριμηνιαία έκδοση	Μηνιαία έκδοση
Α΄	150 €	40 €	15 €
Β΄	300 €	80 €	30 €
Γ΄	50 €	-	-
Υ.Ο.Δ.Δ.	50 €	-	-
Δ΄	110 €	30 €	-

Τεύχος	Ετήσια έκδοση	Τριμηνιαία έκδοση	Μηνιαία έκδοση
Α.Α.Π.	110 €	30 €	-
Ε.Β.Ι.	100 €	-	-
Α.Ε.Δ.	5 €	-	-
Δ.Δ.Σ.	200 €	-	20 €
Α.Ε.-Ε.Π.Ε.	-	-	100 €

- Η τιμή πώλησης μεμονωμένων Φ.Ε.Κ. σε μορφή cd-rom από εκείνα που διατίθενται σε ψηφιακή μορφή και μέχρι 100 σελίδες, σε 5 € προσαυξανόμενη κατά 1 € ανά 50 σελίδες.

ΕΤΗΣΙΕΣ ΣΥΝΔΡΟΜΕΣ Φ.Ε.Κ.

Τεύχος	Έντυπη μορφή
Α΄	225 €
Β΄	320 €
Γ΄	65 €
Υ.Ο.Δ.Δ.	65 €

Τεύχος	Έντυπη μορφή
Δ΄	160 €
Α.Α.Π.	160 €
Ε.Β.Ι.	65 €
Α.Ε.Δ.	10 €

Τεύχος	Έντυπη μορφή
Α.Ε.-Ε.Π.Ε.	2.250 €
Δ.Δ.Σ.	225 €
Α.Σ.Ε.Π.	70 €
Ο.Π.Κ.	-

- Το τεύχος Α.Σ.Ε.Π. (έντυπη μορφή) θα αποστέλλεται σε συνδρομητές ταχυδρομικά, με την επιβάρυνση των 70 €, ποσό το οποίο αφορά τα ταχυδρομικά έξοδα.

- Η καταβολή γίνεται σε όλες τις Δημόσιες Οικονομικές Υπηρεσίες (Δ.Ο.Υ.). Το πρωτότυπο διπλότυπο (έγγραφο αριθμ. πρωτ. 9067/28.2.2005 2η Υπηρεσία Επιτρόπου Ελεγκτικού Συνεδρίου) με φροντίδα των ενδιαφερομένων, πρέπει να αποστέλλεται ή να κατατίθεται στο Εθνικό Τυπογραφείο (Καποδιστρίου 34, Τ.Κ. 104 32 Αθήνα).
- Σημειώνεται ότι φωτοαντίγραφα διπλοτύπων, ταχυδρομικές Επιταγές για την εξόφληση της συνδρομής, δεν γίνονται δεκτά και θα επιστρέφονται.
- Οι οργανισμοί τοπικής αυτοδιοίκησης, τα νομικά πρόσωπα δημοσίου δικαίου, τα μέλη της Ένωσης Ιδιοκτητών Ημερησίου Τύπου Αθηνών και Επαρχίας, οι τηλεοπτικοί και ραδιοφωνικοί σταθμοί, η Ε.Σ.Η.Ε.Α, τα τριτοβάθμια συνδικαλιστικά όργανα και οι τριτοβάθμιες επαγγελματικές ενώσεις δικαιούνται έκπτωσης πενήντα τοις εκατό (50%) επί της ετήσιας συνδρομής.
- Το ποσό υπέρ ΤΑ.Π.Ε.Τ. (5% επί του ποσού συνδρομής), καταβάλλεται ολόκληρο (Κ.Α.Ε. 3512) και υπολογίζεται πριν την έκπτωση.
- Στην Ταχυδρομική συνδρομή του τεύχους Α.Σ.Ε.Π. δεν γίνεται έκπτωση.

Πληροφορίες για δημοσιεύματα που καταχωρίζονται στα Φ.Ε.Κ. στο τηλ.: 210 5279000.
Φωτοαντίγραφα παλαιών Φ.Ε.Κ.: τηλ.: 210 8220885.

Τα φύλλα όλων των τευχών της Εφημερίδας της Κυβερνήσεως διατίθενται δωρεάν σε ηλεκτρονική μορφή από την ιστοσελίδα του Εθνικού Τυπογραφείου (www.et.gr)

Ηλεκτρονική Διεύθυνση: http://www.et.gr - e-mail: webmaster.et@et.gr

ΟΙ ΥΠΗΡΕΣΙΕΣ ΕΞΥΠΗΡΕΤΗΣΗΣ ΠΟΛΙΤΩΝ ΛΕΙΤΟΥΡΓΟΥΝ ΚΑΘΗΜΕΡΙΝΑ ΑΠΟ 08:00 ΜΕΧΡΙ 13:30



ΑΠΟ ΤΟ ΕΘΝΙΚΟ ΤΥΠΟΓΡΑΦΕΙΟ
ΚΑΠΟΔΙΣΤΡΙΟΥ 34 * ΑΘΗΝΑ 104 32 * ΤΗΛ. 210 52 79 000 * FAX 210 52 21 004